

MĚSTSKÁ PAMÁTKOVÁ REZERVACE II

Celkový půdorys města

Je to přesný rok, co jsme vám přinesli první listy vystřihovací druhé MPR - židovského města. V dnešním čísle otištěný půdorys je pouze orientační, abyste si připomněli, co již máte postaveno a co vás ještě čeká. V příštím, tedy prvním čísle nového ročníku otiskneme synagogu.

-Ant-

RADNIČNÍ BLOK

- G** ČP 49, 50, 51, T18
- H** ČP 52, 53, 54

SEVEROVÝCHODNÍ BLOK

- S**

SEVERNÍ BLOK

- K** ČP 55, 56, 57, 58, T19, T22
- L** ČP 59, 60, 61, BAŠTA 2, T23
- M** BAŠTA 3, ČP 62, T16, T20, T21, T24-T27, T37, T44-T49

ZÁPADNÍ BLOK

- * **N** ČP 63, 64, 65, T41
- * **P** ČP 66, 67, 68, BAŠTA 4, HRBITOV, T35, T38-T40, T42-T43

- DŮM STAVBA**
- ULICE**
- PLOCHY**
- SPOJKY TERENU**

*ČÍSLA DÍLŮ MAJÍ ČP (ČÍSLA DOMŮ)

VÝCHODNÍ BLOK


- A** ČP 27, 28, 29, 30, 31, T3
- B** ČP 32, 33, 34, 35, 36, 37, T1, T2, T4, T5-T15

SEVEROVÝCHODNÍ BLOK

- C** MĚSTSKÁ BRÁNA, ČP 41, 42
- D** BAŠTA 1, ČP 38, 39, 40

JIŽNÍ BLOK

- E** ČP 46, 47, 48, T17
- F** ČP 43, 44, 45

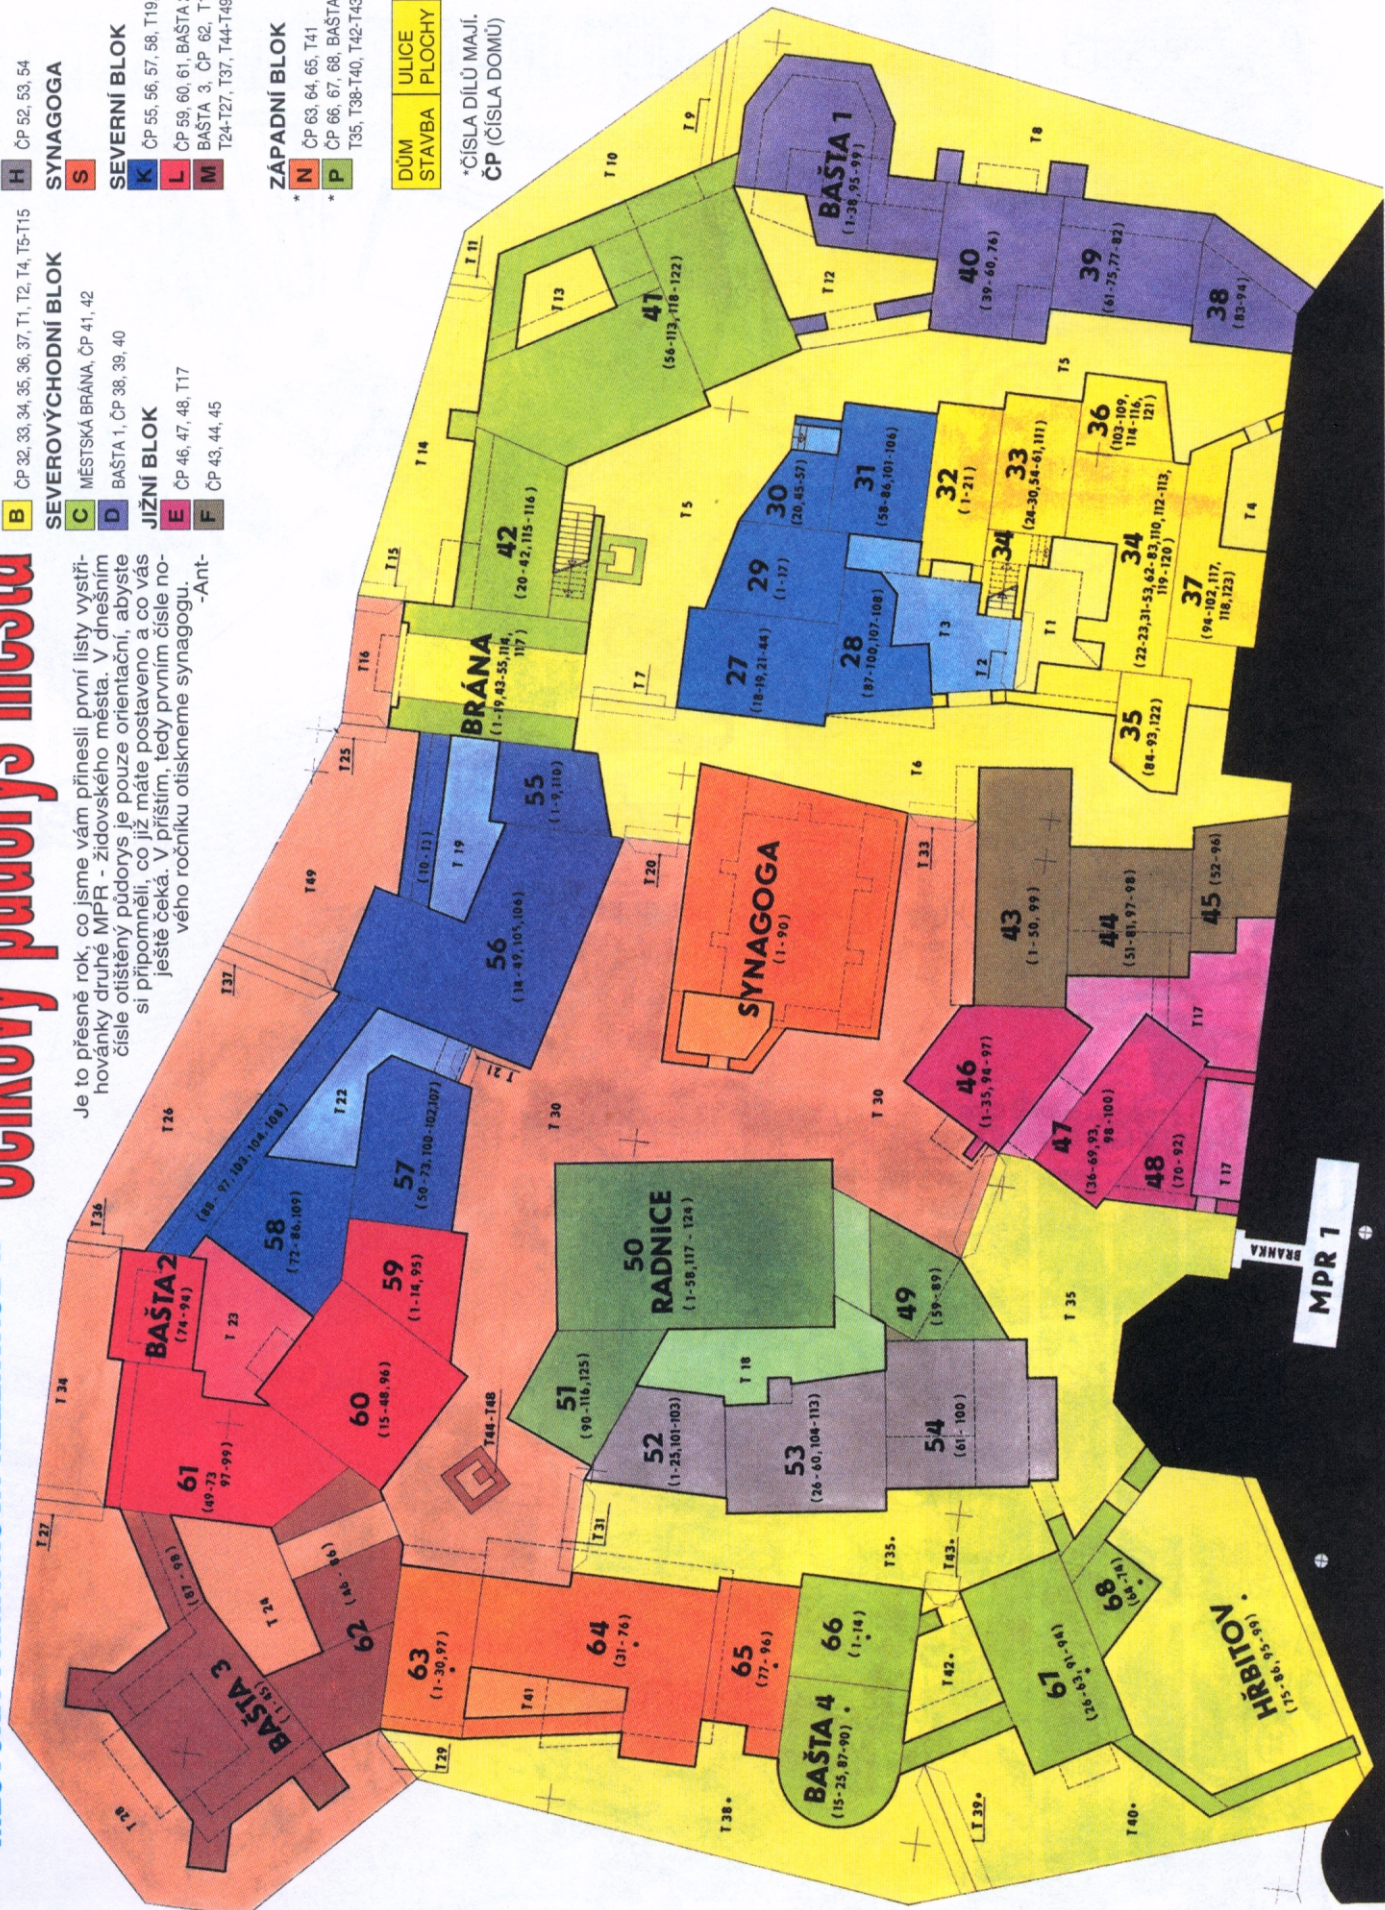

BRANKA
MPR 1