

# Městská památková rezervace III

V dnešním čísle přinášíme zbylé dvě dílčí situace MPR III. Také tyto půdorysy je nutné pro další použití oxerokovat na kopírce a zvětšit na 151 %. Všechny půdorysy, varianty propojení a tento úvod (vyšly v číslech 5, 6 a 7) si pečlivě uschovejte. **A nezapomeňte si opatřit číslo 9, v němž vyjdou první stránky vystřihovánky MPR III!**

Seřazení souborů:  
**U** - klášter, strana vystřihovánky 1-6 + návodné texty.

**R** - kostel a čp. 5 souboru V, strana 7-11 + návodné texty.

**V** - čp. 2, 3, 4, bašta č. 4, strana 12-14 + návodné texty.

**W** - čp. 6, bašta č. 6, čp. 7, bašta č. 7, strana 15-16 + návodné texty (část vystřihovánky je u souboru Y)


**Y** - čp. 14, 15, 12 a 13, strana 17-20 + návodné texty (připojena 1/2 strany souboru W a 1/2 strany souboru J)

**J** - bašta č. 9 (je u souboru Y), čp. 11, 10 (část u souboru O), strana 21-23 + návodné texty.

**O** - mostní brána, čp. 8, 9 a hradba, strana 24-27 + návodné texty.

**Z1** - malá brána, terény a opěrné zdi, strana 28-29, most, strana 33 + návodné texty.

*Pokračování na str. d6*

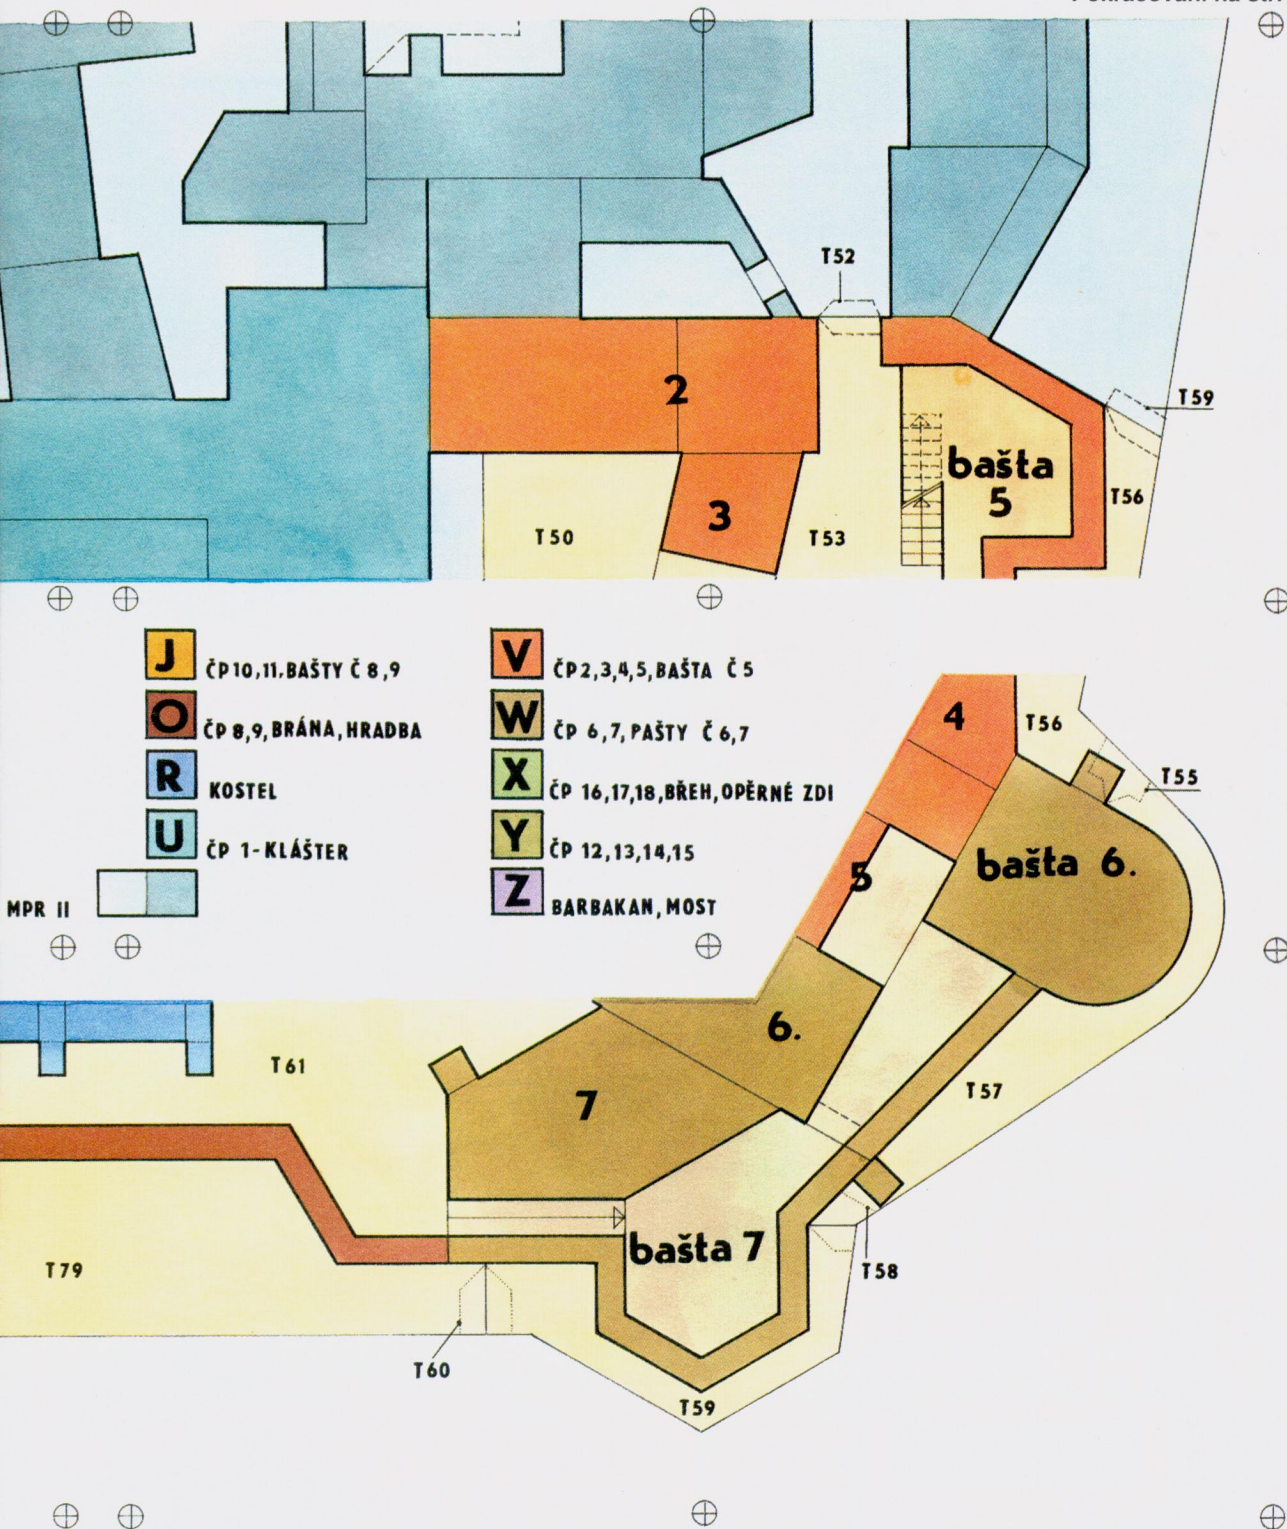

**POZOR, VYSTŘIHOVÁNKA MPR III ZAČNE VYCHÁZET OD 9. ČÍSLA !!!**