


Městská památková rezervace III

V minulém čísle jsme vám přinesli varianty propojení jednotlivých MPR.

Na této dvoustraně nacházíte celkovou situaci MPR III. Tento půdorys budete používat během celé stavby, doporučujeme ho proto na kopírce oxerokovat (abyste dostali originální velikost, je nutné kresbu zvětšit na 151%) a uschovat. V příštím čísle přineseme další dílčí půdorysy a úvodní text návodu.

Redakce

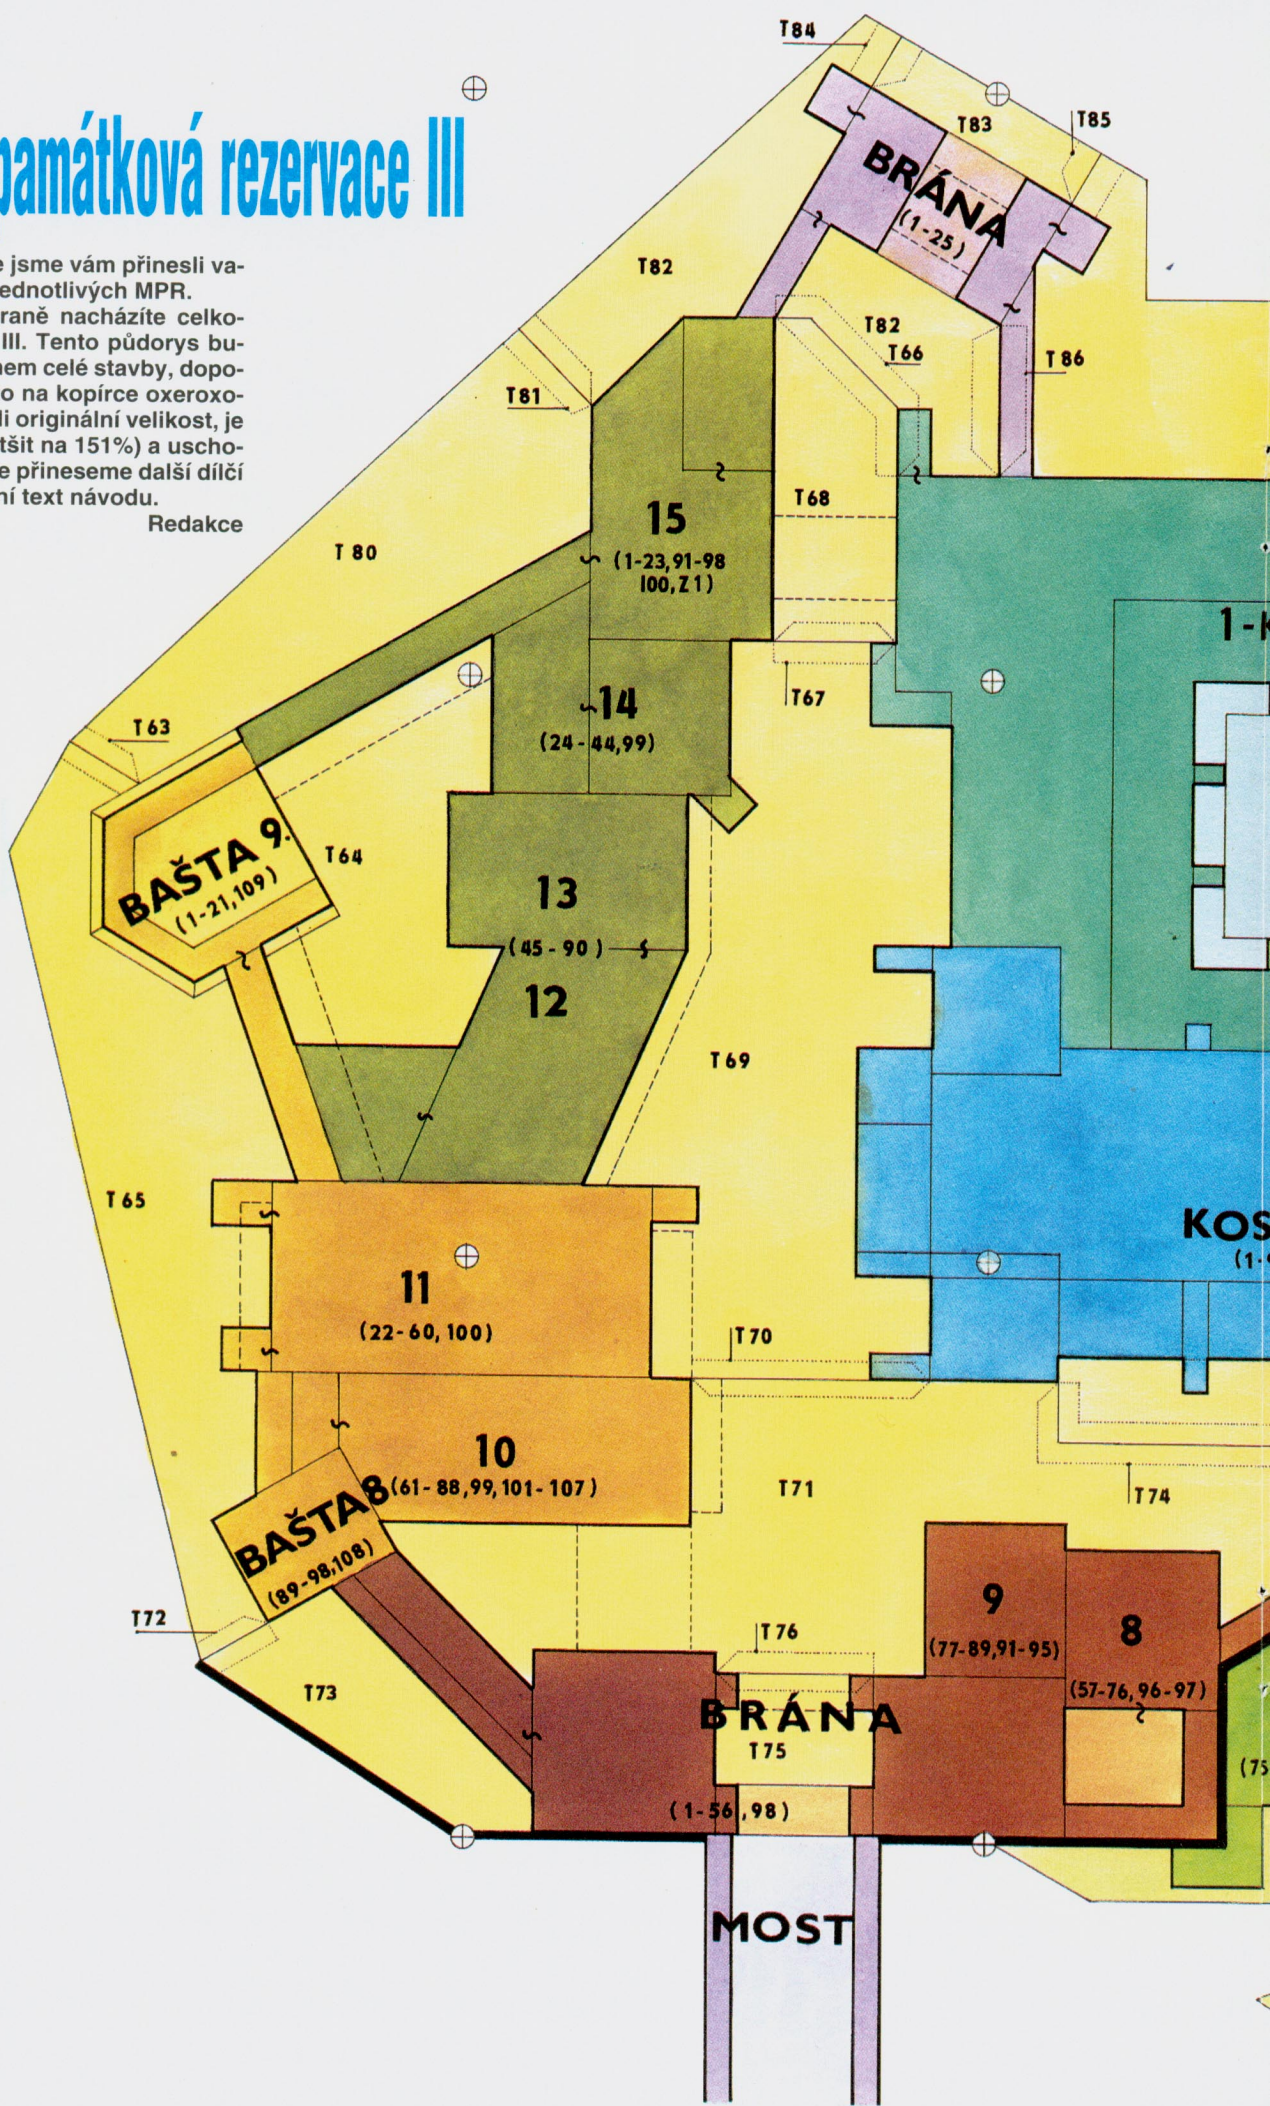

POZOR, VYŠTRÍHOVÁNKA MPR III ZÁČNE VYCHÁZET OD 9. ČÍSLA !!!