

Dvaapůlkrát
zmenšené
kolejiště TT

26/42



V minulém čísle jsme otiskli první dvě strany půdorysu a dva objekty do kolejiště - stan na jízdní kola a dvě zarážedla. V dnešním ábíčku najdete třetí stranu půdorysu, první stránku plastické krajiny a další dva objekty - autobusovou zastávku a hradlo Skalka.

Minule jste se měli rozhodnout, zda si postavíte kolejiště jednoduché (jen půdorys), nebo kolejiště v plastické krajině. Ať jste se rozhodli jakkoli, je nutné si připravit desku z pěnového polystyrenu silnou 20 mm, o rozměrech 50 x 30 cm. Navíc pro modelování krajiny budete potřebovat ještě další desku stejných rozměrů, nebo odřezky alespoň 30 x 30 a 15 x 20 cm. Síla desky 20 mm je podmínkou.

Návod k sestavení:

Jednoduché provedení:

Připravte si základní situaci - díly č. 1, 2, 3. Pokud polystyrenová deska není příliš hrubá, nalepte na ni díl č. 1 a č. 2. V této fázi se ještě můžete rozhodnout pro stavbu krajiny. Jinak díl č. 3 vystříhnete a přilepte. Na hrubou polystyrenovou desku před přilepením dílů přilepte čtvrtku. Protože při schnutí lepidla může dojít ke zkroucení desky, je dobré ji podlepit i zespoda (i v případě hladké desky). Dbejte na přesnost slepení dílů. Pod zátěží nechte proschnout.

Stavba krajiny:

S vlastní stavbou počkejte až do vyjití příštího čísla, kde otiskneme druhou stránku plastické krajiny. Je proto nutné si tento návod a návodnou kresbu uschovat. Postup je rozfázován na návodném obrázku. Je dobré dodržet pořadí jednotlivých kroků. Díl č. 3 je čárkovými čarami rozdělen na několik částí. Jsou označeny 3A, 3B, 3C, 3D. Písmeno A označuje úroveň základní desky (+ 0). Písmeno B je 1. poschodí (+ 20 mm), C je 2. poschodí (+ 40 mm) a D označuje 3. poschodí (+ 60 mm). Od dílu č. 3 oddělte část A, zbytek odložte. Díly č. 1, 2, 3A přilepte

k základové desce. Postup je stejný jako u jednoduchého provedení.

Fáze č. I

Před rozstřiháním zbytku dílu č. 3 si připravte jednotlivá podlaží. Celek přiložte na polystyrenovou desku a podle jeho obrysu vyříznete 1. poschodí (úroveň B). Nyní odstříhnete část 3C (+ 3D) a opět podle ní vyříznete z polystyrenové desky další úroveň (C). Nakonec vystříhnete část D a postup opakujte. Jednotlivé části dílu 3 přilepte na odpovídající přířezy a opět nechte pod zátěží proschnout. Není nutné podlepovat desky zespodu.

Fáze č. II

Z dílů č. 4, 5, 6, 7 a 39 sestavte portál tunelu. Podložku č. 4 přilepte k základové desce. Její situování si zkuste nasucho a lepte, až si budete jisti její polohou. Důležité! Poté přilepte portál č. 5. Rubovou stranu nadezdívky zatím nepřilepujte. Na č. 4 přilepte vyzdívku tunelu č. 6, potom ji přilepte k portálu. Poté přilepte rub nadezdívky a ukončení tunelu č. 7.

Fáze č. III

U druhého tunelu budete postupovat obdobně. Je důležité správně umístit podložku č. 8. Vodítkem jsou koleje a říčka. Opět lepte, až si budete jisti polohou. Kolej musí pokračovat v přímé linii! K podložce pak přilepte portál s opěrnou zdí - díl č. 9. Dále přilepte k podložce vyzdívku tunelu - díl č. 10 - a přilepte ji k portálu. Nyní přilepte rub nadezdívky s chlopní (pro díl č. 34) - č. 35. Přilepte díl č. 11 - ukončení tunelu. Nyní slepte rub a líc opěrné zdi - díly č. 12, 13 (chlopeň pro č. 24 - viz návodný obrázek). Přilepte chlopeň č. 14. Celek nalepte na podložku na vyznačená místa. Nakonec zeď přilepte ke chlopní na portálu. Připravte si díly mostku - č. 15, 16, 17 - a přilepte je na označená místa.

Fáze č. IV

K základové desce přilepte postupně díly

č. 3B, 3C, 3D. Jednotlivá patra zatíže a nechte proschnout. Na podložku tunelu č. 4 přilepte díl č. 18 - koleje - nutno nejprve zkrátit!

Fáze č. V

Slepte a na označená místa přilepte klíny - díly č. 19, 20. Začátek lesní cesty - díl č. 24 - přilepte, až si budete jisti polohou. Nejprve přilepte díl k mostku č. 15, dále ke chlopní č. 13 a dílu č. 2. Po zaschnutí lepidla přilepte zelené (Z) chlopně tak, aby hrana náspu přilehla k zídce mostku.

Připravte si díly č. 21, 22, 23. Na dílu č. 22 jsou kroužky označeny ohyby - bez nařezávání. K opěrné zdi č. 9 přilepte díl č. 22 - pozadí. Pak jej přilepte k bokům polystyrenových desek 3C, 3D. Přilepte díly č. 23, 21.

Fáze č. VI

Připravte si díly č. 25, 26, 27, 28, 29, 30, 31, 36, 37 a 38.

Č. 25: Chlopeň dílu přilepte k opěrné zdi tunelu č. 5, zelenou (Z) chlopeň přilepte k 3B a chlopní portálu. Spodní Z chlopeň přilepte k 3A, boční Z chlopeň k dílu č. 21. Kroužkem označené ohyby nenařezávejte!

Č. 26: Chlopeň přilepte k opěrné zdi č. 5, spodní Z chlopně k dílu 3A. Konec dílu přilepte k polystyrenové desce 3B. Nakonec přilepte horní Z chlopně k dílu č. 3B a chlopní č. 5.

Č. 27: Díl přilepte k boku polystyrenové desky 3C. Po zaschnutí lepidla přilepte druhou a čtvrtou Z chlopeň k dílu 3C. První, třetí a pátou chlopeň neohýbejte a nelepte - tvoří reliéf skal.


Č. 28: Přilepte k polystyrenové desce 3D, chlopně Z k 3C, 3D, 22.

Č. 29: Viz č. 28 + ke chlopní č. 28 a k dílu č. 23.

Č. 30 - část lesní cesty. Vyzkoušejte si nasucho polohu dílu a přilepte jej k 3C a č. 20.

Č. 31: Nejprve přilepte rubovou stranu svodidel. K polystyrenové desce přilepte

Dokončení na str. d8

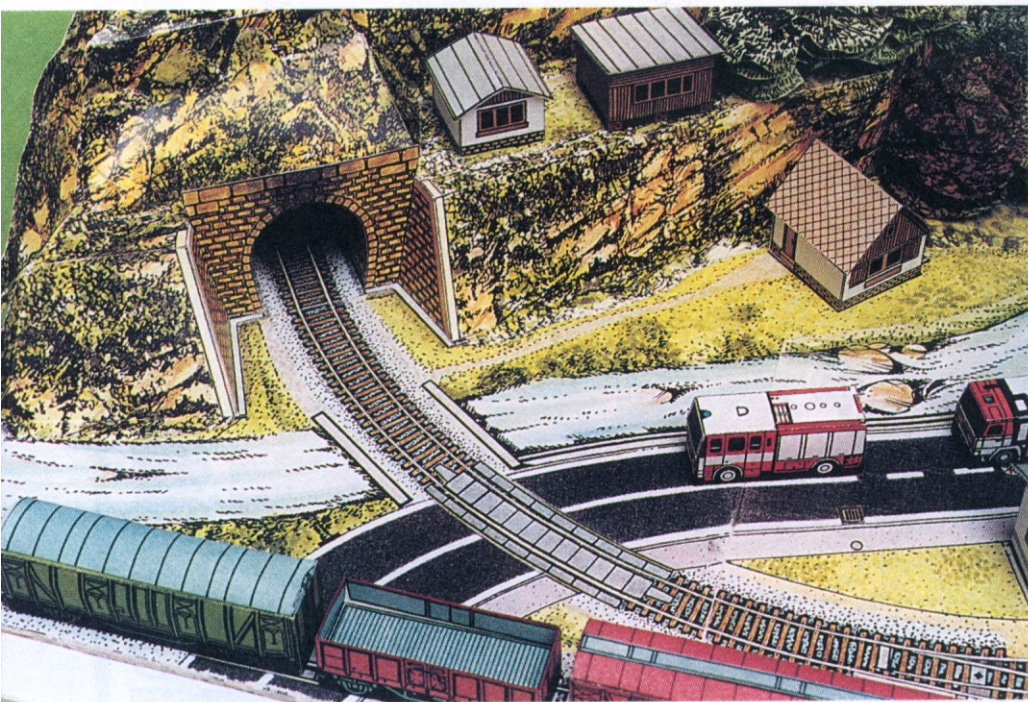

Dokončení ze str. d1

část dílu tak, aby ohyb u svodidel lícoval s č. 30. Po zaschnutí lepidla přilepte zbytek ke chlopním č. 30 a k dílu č. 20. Nakonec přilepte Z chlopně. Splete obě poloviny svodidel - č. 36 - a pomocí Z chlopní přilepte k 3C a 31. Nakonec k dílu přilepte reliéfní díly č. 37, 38 podle návodného obrázku.

Fáze č. VII

Díl č. 32: Přilepte chlopně k zadní straně

portálu tunelu - díl č. 5. Současně přilepte obě malé navazující Z chlopně k 3B. Nechte lepidlo zaschnout. Boční Z chlopně přilepte těsně ke hraně chaty WD C6 001. Lepidlem natřete zbývající Z chlopně a podle návodného obrázku na díl zatlačte tak, až chlopně přilehnou k dílům č. 3B, 21, 31.

Fáze č. VIII

Díl č. 33: Podle návodného obrázku jej nasucho umístěte. Nejprve přilepte spodní ko-

nec cesty k mostku č. 15, č. 24 a ke chlopní č. 14. Horní konec cesty přilepte k dílu č. 20 a Z chlopně k č. 27. Dále přilepte „malý“ násep k č. 3B - pouze konec a venkovní hranu. Z chlopně „velkého“ násep přilepte k 3A a č. 26.

Fáze č. IX

Díl č. 34: Nejdříve jej přilepte ke chlopní č. 35 a k dílu č. 33 a nechte zaschnout. Potom přilepte Z chlopně k dílům č. 27 a č. 22.

Tím je krajina hotova a připravena k umístění stromů a objektů na vyznačená místa a k libovolnému rozmístění různých dopravních prostředků. Věříme, že vás kolejiště MINIBOX zaujalo a že přivítáte jeho chystané pokračování.

Sestavení objektů:

Hradlo Skalka - WD E1 002

Spleení je velmi jednoduché. Po vystřížení a naryhování hran hradlo splete podle pořadí čísel v kroužcích. Jako první splete díl 1, přilepte k němu díl 2 se stříškou 4. Nakonec na objekt přilepte střechu 3 a zaretušujte hrany patřičným odstínem vodové barvy nebo tuše.

Autobusová zastávka Skalka - WD E1 004


Splete ji podle pořadí čísel na chlopních, zaretušujete hrany a oba objekty si uložíte do pracovní krabičky nebo umístíte do krajiny (kdo zpracoval jednodušší variantu).


V případě poškození některého z domečků nebo jiné součásti kolejiště lze je od září objednat (napište název i s kódem) na dobírku na adrese:

WDS-MINIBOX
Zásilkový prodej
154 00 Praha 5-Slivenec

Milan Weiner

Foto Václav Holíč

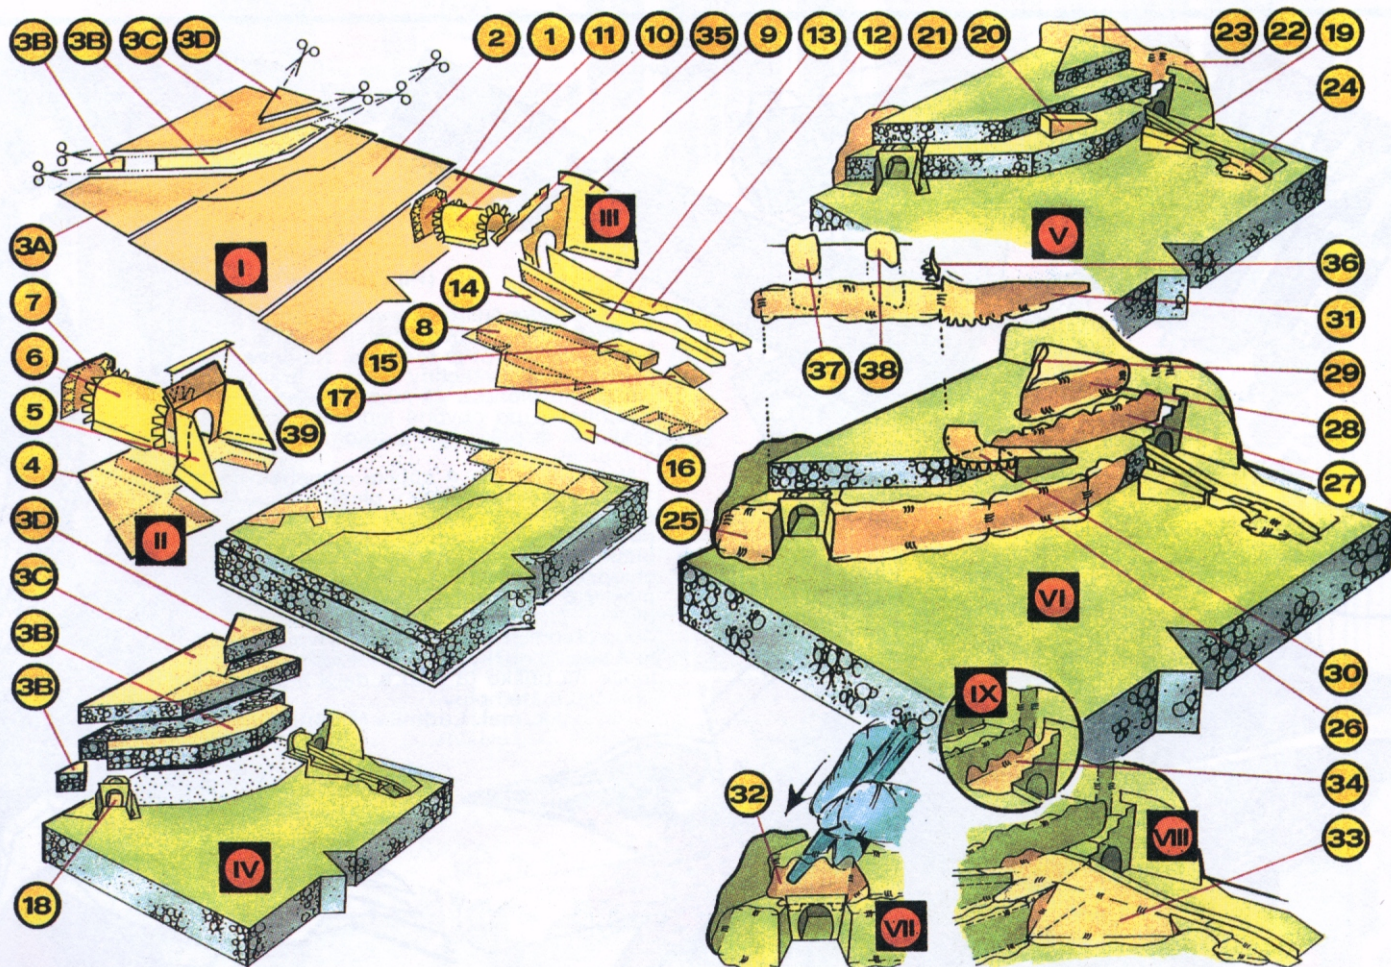

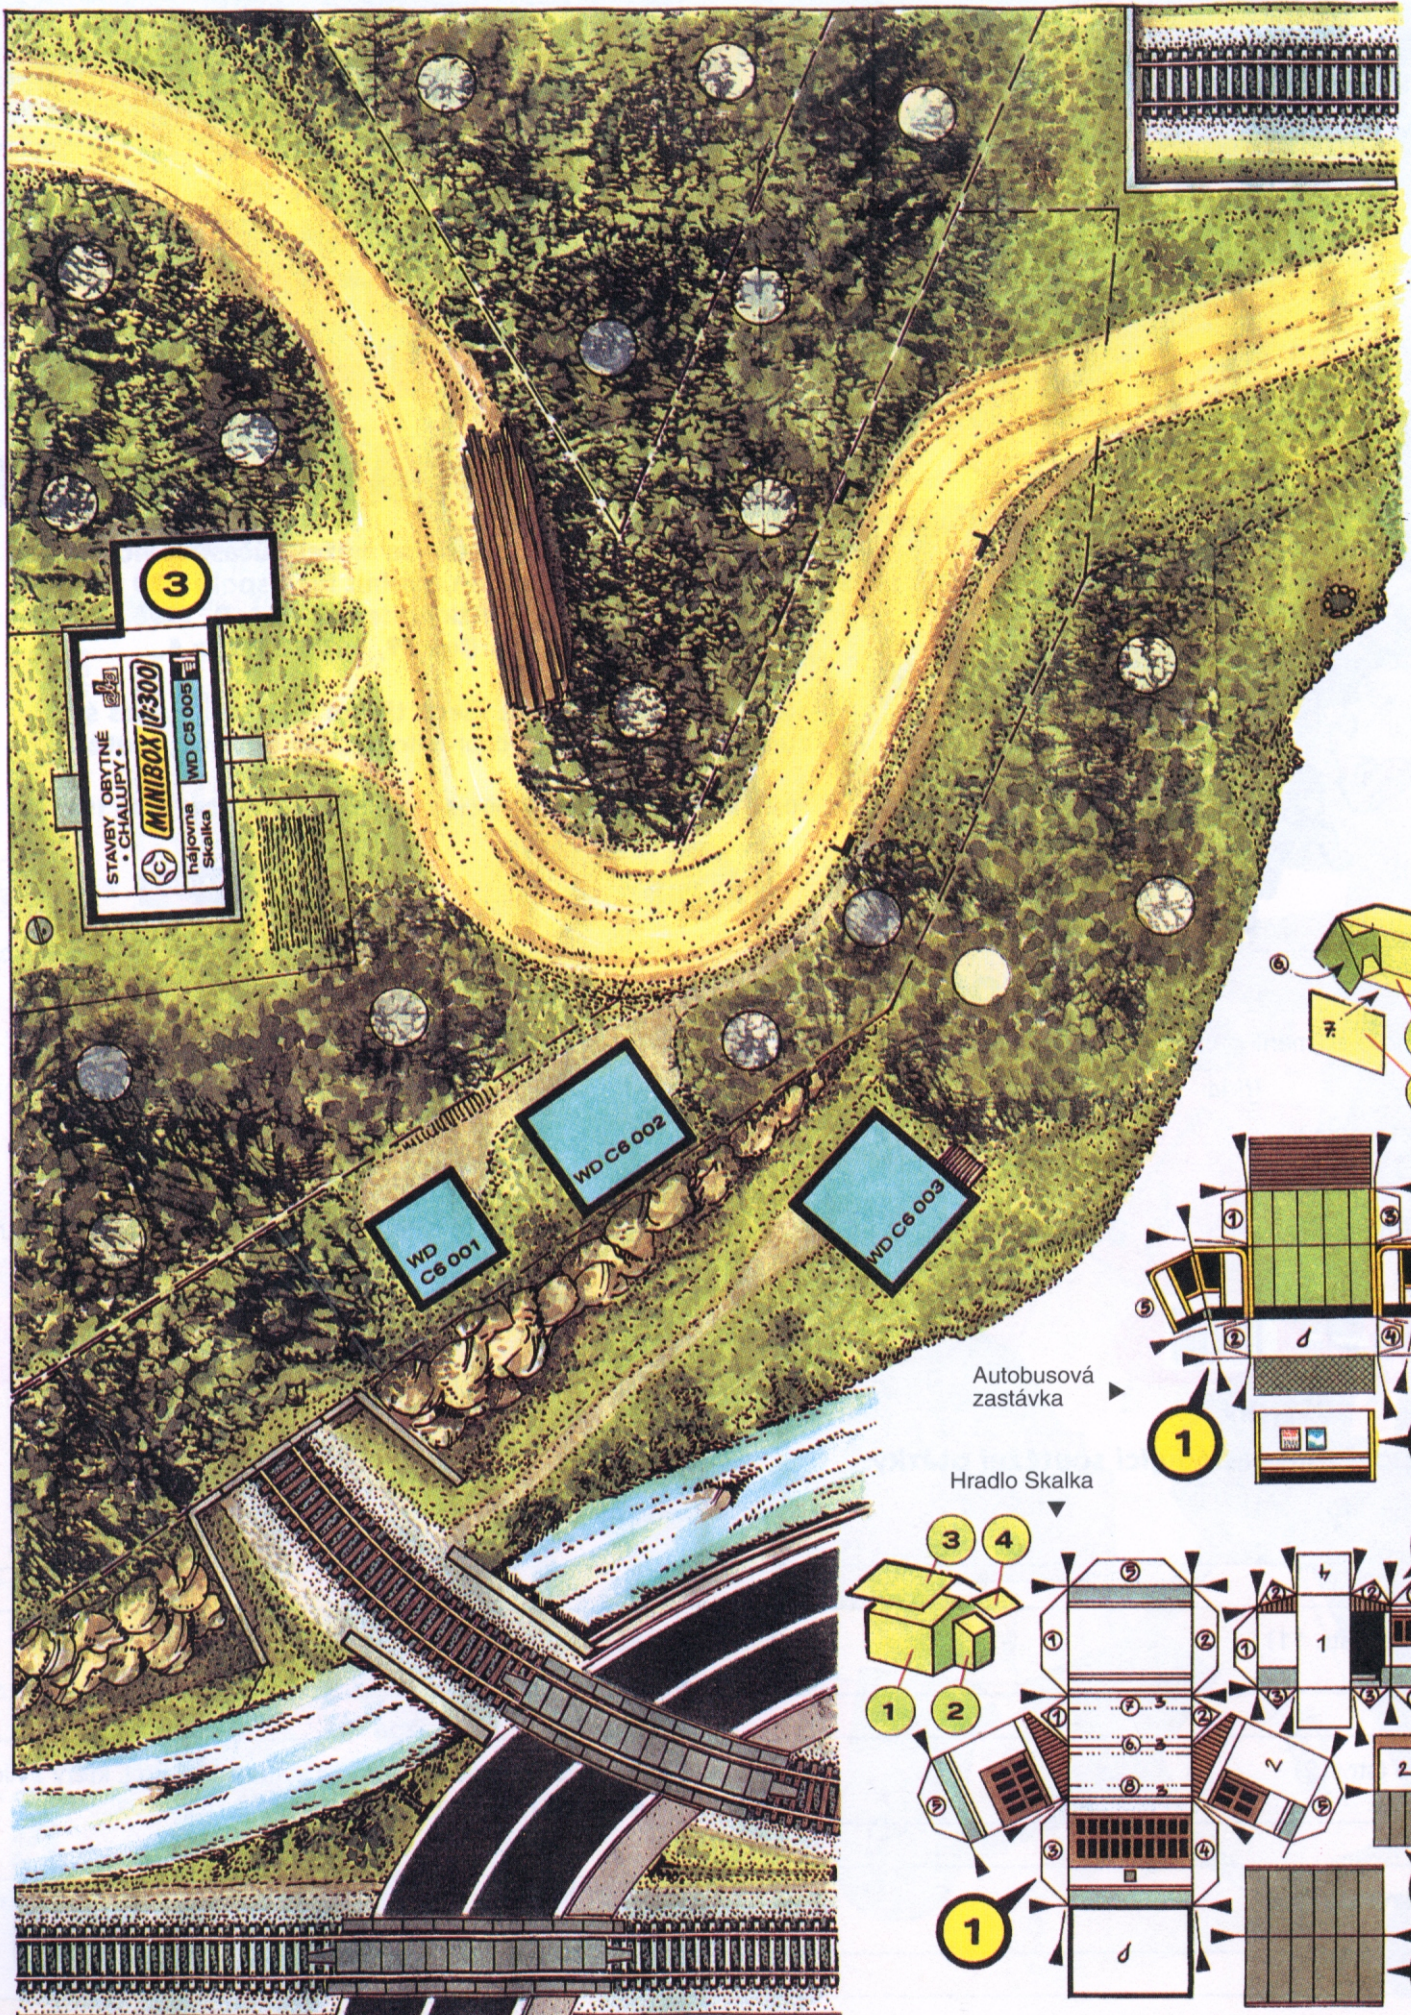

3
STAVBY OBVYTNÉ
- CHALUPY -
MINIBOX 1:300
WD C6 005
Hájovna
Skalka

WD C6 001

WD C6 002

WD C6 003

Autobusová
zastávka

Hradlo Skalka

